

MIESZKANIE E1.1.2

CROCUS HILL ETAP 3

BUDYNEK E


PIĘTRO 1



CROCUS HILL

ZESTAWIENIE POWIERZCHNI:

1. KOMUNIKACJA	12,53 m ²
2. ŁAZIENKA	4,37 m ²
3. GARDEROBA	3,15 m ²
4. ŁAZIENKA	3,65 m ²
5. POKÓJ	10,08 m ²
6. POKÓJ	10,00 m ²
7. POKÓJ	9,82 m ²
8. SALON Z ANEKSEM KUCHENNYM	34,41 m ²
SUMA POWIERZCHNI	88,01 m ²
9. OGRÓDEK Z TARASEM	91,56 m ²

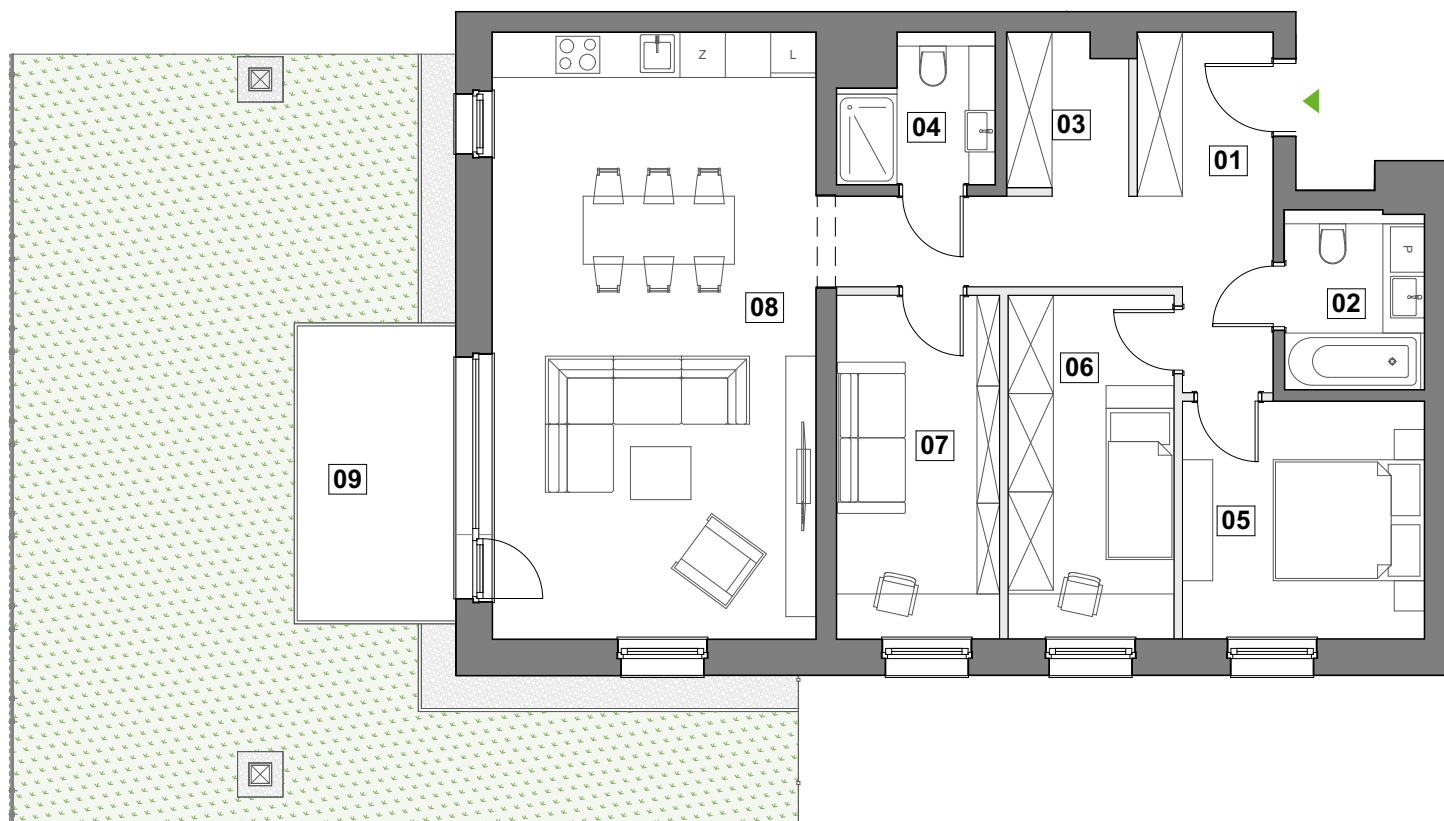

1. Powierzchnie liczone zgodnie z normą PN-ISO 9836:1997.

2. Powierzchnie lokalu, loggii oraz ogródka podano zgodnie z projektem wykonawczym.

3. Niniejsza karta ma charakter poglądowy i nie stanowi oferty w rozumieniu kodeksu cywilnego, przedstawiony rzut nie ma charakteru ostatecznego, a jego układ i powierzchnia może ulec zmianie.



OFFICE@MASTER-HOUSE.COM.PL



539 96 96 96 / 539 97 97 97



WWW.MASTER-HOUSE.COM.PL