

# MIESZKANIE E1.6.3

CROCUS HILL ETAP 3

BUDYNEK E


PIĘTRO 6



## CROCUS HILL

### ZESTAWIENIE POWIERZCHNI:


|                                 |                             |
|---------------------------------|-----------------------------|
| 1. KOMUNIKACJA                  | 13,52 m <sup>2</sup>        |
| 2. ŁAZIENKA                     | 5,15 m <sup>2</sup>         |
| 3. SALON<br>Z ANEKSEM KUCHENNYM | 37,27 m <sup>2</sup>        |
| 4. POKÓJ                        | 14,49 m <sup>2</sup>        |
| 5. POKÓJ                        | 10,15 m <sup>2</sup>        |
| 6. POKÓJ                        | 15,99 m <sup>2</sup>        |
| 7. ŁAZIENKA                     | 5,98 m <sup>2</sup>         |
| 8. GARDEROBA                    | 3,29 m <sup>2</sup>         |
| 9. POM. GOSPODARCZE             | 2,92 m <sup>2</sup>         |
| <b>SUMA POWIERZCHNI</b>         | <b>108,76 m<sup>2</sup></b> |
| 10. LOGGIA                      | 16,20 m <sup>2</sup>        |

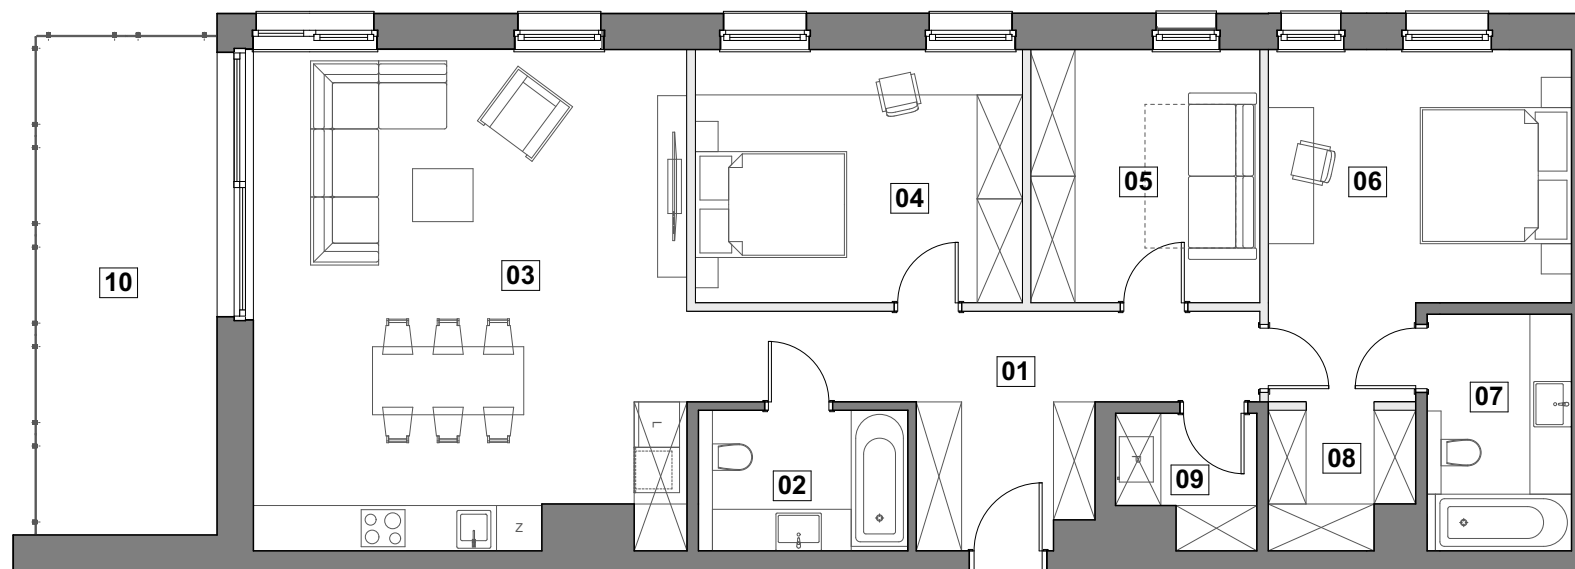

1. Powierzchnie liczone zgodnie z normą PN-ISO 9836:1997.

2. Powierzchnie lokalu, loggii oraz ogródka podano zgodnie z projektem wykonawczym.

3. Niniejsza karta ma charakter poglądowy i nie stanowi oferty w rozumieniu kodeksu cywilnego, przedstawiony rzut nie ma charakteru ostatecznego, a jego układ i powierzchnia może ulec zmianie.

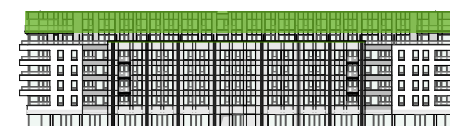

OFFICE@MASTER-HOUSE.COM.PL



539 96 96 96 / 539 97 97 97



WWW.MASTER-HOUSE.COM.PL